


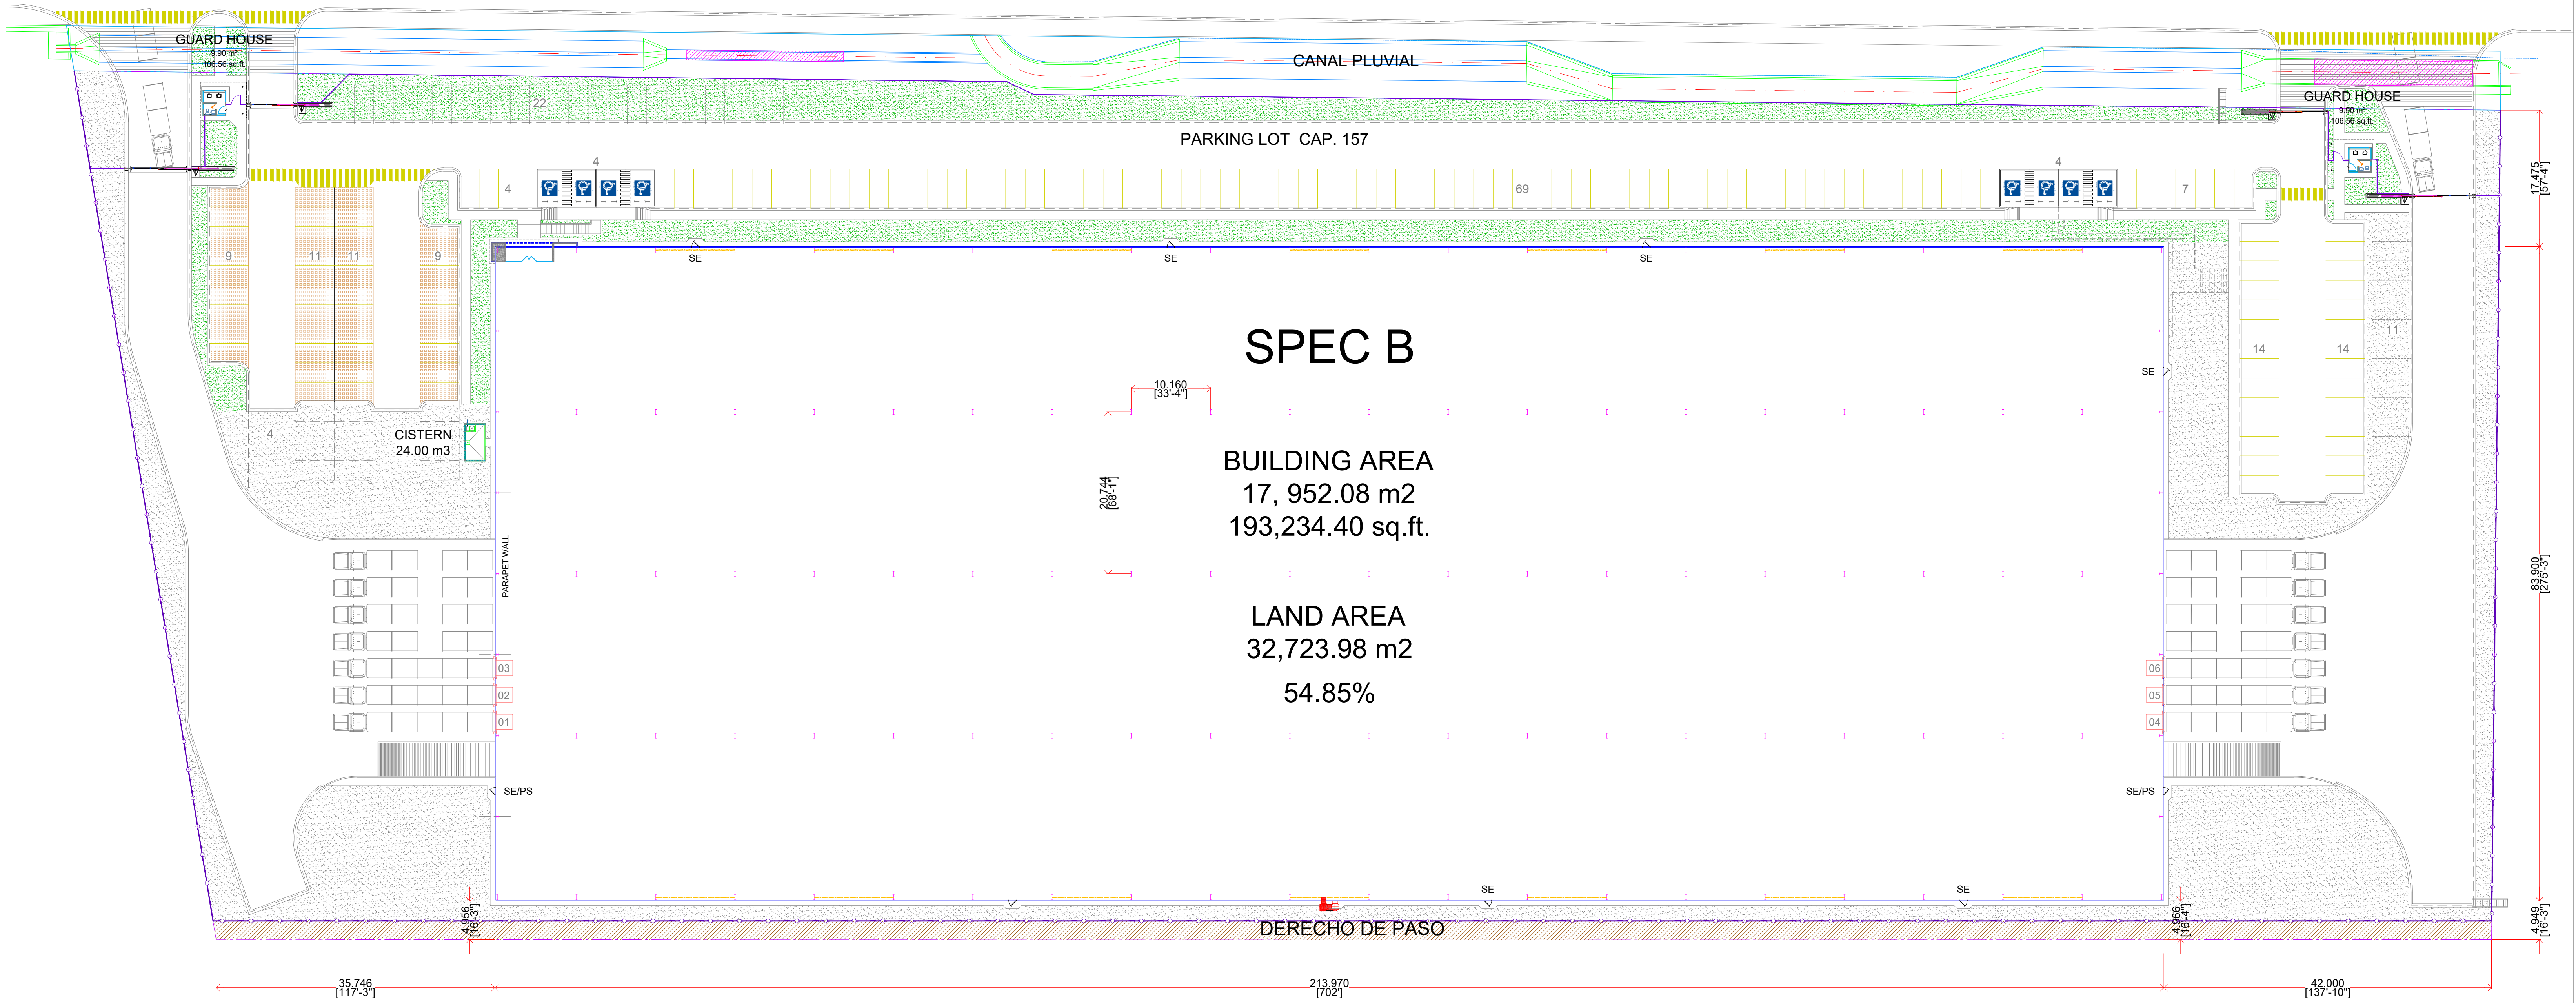

NOTES:

PROPUESTA
PARA PROPUESTA
FOR PROPOSAL

ESTE PLANO Y TODO SU CONTENIDO ES INFORMACIÓN DE CARÁCTER CONFIDENCIAL Y PRIVADO Y ES PROPIEDAD DE VCD CONSTRUCCIÓN Y DESARROLLO S.A.P.I. DE C.V. Y SE DEBERÁ CONTAR CON SU AUTORIZACIÓN PARA PODER UTILIZARLO Y NO DEBERÁ SER MODIFICADO, REPRODUCIDO O USADO PARA OTRO PROPOSITO QUE SE AJENO AL PROYECTO CON EL QUE ESTÁ TITULADO ESTE PLANO.
QUEDANDO PROHIBIDA Y SUJETA A DEMANDA LA PUBLICACIÓN PARCIAL O TOTAL DE ESTE DOCUMENTO POR CUALQUIER MEDIO IMPRESO O ELECTRONICO SIN O SIN CUENTA CON EL PERMISO DE LA EMPRESA.

LAYOUT:	REFERENCE:	No.	REV. DATE:	REVIEW DESCRIPTION:
		A	22 MAYO 2024	PROPUESTA EXPANSION BAHIAS 10.16
		B		
		C		
		D		
		E		

DRAWN:	V. CALDERON	14 05 2024
PROJECTED:	F.G.R.	-
REVIEWED:	A.M.G.	14 MAY 2024
APPROVED:	ARQ. M.P.L.	-
COORDINATED:		



DIMENSION: METERS	PROJECT:	SPEC B - PQA 2024	
SCALE: INDICATED	TITLE:	ARCHITECTURAL LAYOUT PLANTA ARQUITECTONICA	
DATE: MAYO 2024	AREA: COMERCIAL	No OF DRAWING: AR-02	REV: 0